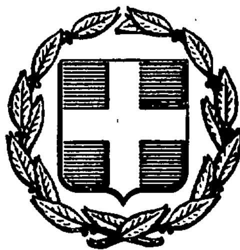


ΕΦΗΜΕΡΙΣ ΤΗΣ ΚΥΒΕΡΝΗΣΕΩΣ
ΤΗΣ ΕΛΛΗΝΙΚΗΣ ΔΗΜΟΚΡΑΤΙΑΣ

ΑΘΗΝΑ 17 ΦΕΒΡΟΥΑΡΙΟΥ 1987	ΤΕΥΧΟΣ ΤΕΤΑΡΤΟ	ΑΡΙΘΜΟΣ ΦΥΛΛΟΥ 77

ΠΕΡΙΕΧΟΜΕΝΑ

ΠΟΛΕΟΔΟΜΙΑ
ΑΠΟΦΑΣΕΙΣ

ΠΟΛΕΟΔΟΜΙΑ
ΑΠΟΦΑΣΕΙΣ

Αριθ. Τ.Π. 5985 (1)

Καθορισμός των ορίων του οικισμού Παπαδατών Κοινότητας Παπαδατών, Νομ. Πρέβεζας.

Ο ΝΟΜΑΡΧΗΣ ΠΡΕΒΕΖΑΣ

Έχοντας υπόψη:

1. Τις διατάξεις του Ν. 1337/83 (ΦΕΚ Α33/14.3.83).
2. Τις διατάξεις του Ν. 1512/85 (ΦΕΚ 4/Α/11.1.85) και συγκεκριμένα το άρθρο 8 παρ. 17.
3. Τις διατάξεις του Π.Δ. «περί καθορισμού των ορίων των οικισμών της Χώρας μέχρι 2.000 κατοίκους κ.λπ.» (ΦΕΚ 181/Δ/3.5.85).
4. Τις διατάξεις του Ν. 1577/85 (ΦΕΚ 210/Α/18.12.1985) «περί Γενικού Οικοδομικού Κανονισμού».
5. Τις διατάξεις του Α.Ν. 314/68 (ΦΕΚ 47/Α), όπως τροποποιήθηκε μεταγενέστερα.
6. Την απόφαση 18/86 του Κοινοτικού Συμβουλίου Παπαδατών για την οριοθέτηση του οικισμού Παπαδατών με την οποία ζητάει επέκταση οριοθέτησης και σε οικισμό του κάμπου.
7. Τη γνωμοδότηση του Ν. Σ.Χ.Ο.Π. Ν. Πρέβεζας, όπως διατυπώθηκε στο 14ο πρακτικό (θέμα 6ο) της 16.12.1986 με την οποία εισηγείται κατά πλειοψηφία για τον καθορισμό των ορίων του οικισμού Παπαδατών της Κοινότητας Παπαδατών και τον καθορισμό όρων δόμησης ως εξής:

α) Τον καθορισμό των ορίων του οικισμού Παπαδατών της Κοινότητας Παπαδατών, όπως φαίνεται στο συνημμένο διάγραμμα σε κλ. 1:5000 που φέρει τη σφραγίδα του Ν.Σ.Χ.Ο.Π.

β) Τον καθορισμό ελάχιστου ορίου αρτιότητας 500 τ.μ., αποφασίζουμε:

1. Καθορίζουμε τα όρια του οικισμού Παπαδατών της Κοινότητας Παπαδατών, όπως φαίνεται στο συνημμένο χάρτη με κλ. 1:5.000 που φέρει τη σφραγίδα του Ν.Σ.Χ.Ο.Π.
2. Κατατάσσουμε τον οικισμό Παπαδατών της Κοινότητας Παπαδατών σύμφωνα με το δελτίο κατηγοριοποίησης των οικισμών της μελέτης των ανοικτών πόλεων του Νομού Πρέβεζας σε μεσαίο, συνεκτικό, φθίνοντα, αδιάφορο.
3. Καθορίζουμε ελάχιστο όριο αρτιότητας οικοπέδων τα πεντακόσια τετραγωνικά μέτρα (500 τ.μ).

Η παρούσα απόφαση να δημοσιευθεί στην Εφημερίδα της Κυβερνήσεως μαζί με το συνημμένο διάγραμμα, σύμφωνα με το Π.Δ. της 24.4.85 (ΦΕΚ 181/Δ/3.5.85).

Πρέβεζα, 22 Δεκεμβρίου 1986

Ο Νομάρχης

ΘΩΜΑΣ ΜΕΡΕΝΤΙΤΗΣ

ΝΟΜΟΣ ΠΡΕΒΕΖΑΣ
Οικισμος· Παπποδάτες - Αγιοι Απόστολοι

ΥΠΟΜΝΗΜΑ

Οριο ΟΤΑ

Οριο οικισμου

1 2 3 Ονομασιες

Το τμήμα 26-27-28-29-30-31-32-35-26 είναι εκτός του κύκλου ακτίνας 300μ αλλά περιλαμβονεται στην επεκταση γιατί είναι ήδη δομημένο.

ΝΟΜΑΡΧΙΑΚΟ ΣΥΜΒΟΥΛΙΟ
Υ Χ Ο Π. Ν. ΠΡΕΒ.ΖΗΣ
Πραξ 14η/16-12-1986
ΝΑΙ
Ο Γραμματέας του Συμβουλίου
Παύλος Κωνσταντής
Εργοδηγός εκ/σεως Β.

ΟΡΙΟΘΕΤΗΣΗ ΟΙΚΙΣΜΟΥ

Αριθμος σχεδιου	Π-1.1.74
Κλ. 1:5.000	
Συνταξη: Μαρια Δαόλη Α.Μ., Γιωργος Μπεσιος Π.Μ.	Ελεγχος: Θωμάς Λένος Α.Μ.
Ημερ. 26-11-86	

Υπουργειο Χωροταξιας Οικισμου και Περιβαλλοντος
ΔΙΕΥΘΥΝΣΗ ΧΩΡΟΤΑΞΙΑΣ

Αριθ. Τ.Π. Οικ. 5995 (2)

Καθορισμός ορίων, κατηγοριοποίηση και όροι και περιορισμοί δόμησης στον οικισμό Νικολιτσίου της Κοινότητας Νικολιτσίου, Νομ. Πρέβεζας.

Ο ΝΟΜΑΡΧΗΣ ΠΡΕΒΕΖΑΣ

Έχοντας υπόψη:

1. Τις διατάξεις του Ν. 1337/83 (ΦΕΚ Α33/14.3.83).
2. Τις διατάξεις του Ν. 1512/85 (ΦΕΚ 4/Α/11.1.85) και συγκεκριμένα το άρθρο 8 παρ. 17.
3. Τις διατάξεις του Π.Δ. «περί καθορισμού των ορίων των οικισμών της Χώρας μέχρι 2.000 κατοίκους κ.λπ.» (ΦΕΚ 181/Δ/3.5. 85).
4. Τις διατάξεις του Ν. 1577/85 (ΦΕΚ 210/Α/18.12.1985) «περί Γενικού Οικοδομικού Κανονισμού».
5. Τις διατάξεις του Α.Ν. 314/68 (ΦΕΚ 47/Α), όπως τροποποιήθηκε μεταγενέστερα.
6. Την απόφαση 34/85 του Κοινοτικού Συμβουλίου Νικολιτσίου για την οριοθέτηση του οικισμού Νικολιτσίου με την οποία προτείνει να οριοθετηθούν όλα τα δομημένα σήμερα τμήματα.
7. Τη γνωμοδότηση του Ν. Σ.Χ.Ο.Π. Ν. Πρέβεζας, όπως διατυπώθηκε στο 14ο πρακτικό, (θέμα 5ο) της 16.12.1986 με την οποία εισηγείται κατά πλειοψηφία για τον καθορισμό των ορίων του οικισμού Νικολιτσίου της Κοινότητας Νικολιτσίου και τον καθορισμό όρων δόμησης ως εξής:

α) Τον καθορισμό των ορίων του οικισμού Νικολιτσίου της Κοινότητας Νικολιτσίου, όπως φαίνεται στο συνημμένο διάγραμμα σε κλ. 1:5000 που φέρει τη σφραγίδα του Ν.Σ.Χ.Ο.π.

β) Τον καθορισμό ελάχιστου ορίου αρτιότητας 300 τ.μ. μέσα στο συνεκτικό τμήμα και 1000 τ.μ. μέσα στο μη συνεκτικό τμήμα, αποφασίζουμε:


1. Καθορίζουμε τα όρια του οικισμού Νικολιτσίου της Κοινότητας Νικολιτσίου, όπως φαίνεται στο συνημμένο χάρτη με κλ. 1:5.000 που φέρει τη σφραγίδα του Ν.ΣΧ.Ο.Π.

2. Κατατάσσουμε τον οικισμό Νικολιτσίου της Κοινότητας Νικολιτσίου σύμφωνα με το δελτίο κατηγοριοποίησης των οικισμών της μελέτης των ανοικτών πόλεων του Νομού Πρέβεζας σε μεσαίο, συνεκτικό, δυναμικό, αδιάφορο.

3. Καθορίζουμε ελάχιστο όριο αρτιότητας οικοπέδων τα τριακόσια τετραγωνικά μέτρα (300 τ.μ.), μέσα στο συνεκτικό τμήμα του πιο πάνω οικισμού και τα χίλια τετραγωνικά μέτρα (1000 τ.μ.) μέσα στο μη συνεκτικό τμήμα του.

Η παρούσα απόφαση να δημοσιευθεί στην Εφημερίδα της Κυβερνήσεως μαζί με το συνημμένο διάγραμμα.

Πρέβεζα, 23 Δεκεμβρίου 1986
Ο Νομάρχης
ΘΩΜΑΣ ΜΕΡΕΝΤΙΤΗΣ

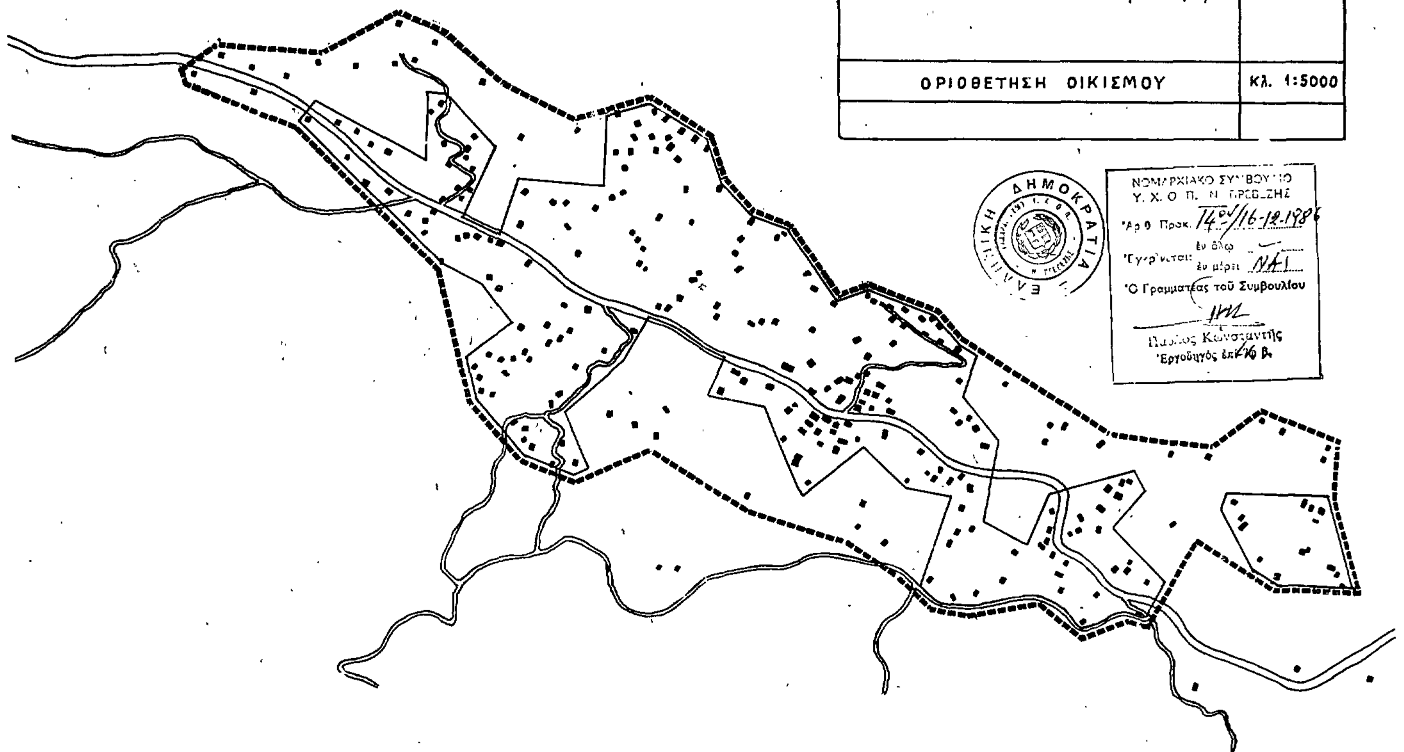



Αριθ. Τ.Π. Οικ. 5971 (3)

Καθορισμός ορίων του οικισμού Κλεισούρας της Κοινότητας Μουζακέικων, Νομ. Πρέβεζας.

Ο ΝΟΜΑΡΧΗΣ ΠΡΕΒΕΖΑΣ

Έχοντας υπόψη:

1. Τις διατάξεις του Ν. 1337/83 (ΦΕΚ Α33/14.3.83).

2. Τις διατάξεις του Ν. 1512/85 (ΦΕΚ 4/Α/11.1.85) και συγκεκριμένα το άρθρο 8 παρ. 17.

3. Τις διατάξεις του Π.Δ. «περί καθορισμού των ορίων των οικισμών της Χώρας μέχρι 2.000 κατοίκους κ.λπ.» (ΦΕΚ 181/Δ/3.5.85).

4. Τις διατάξεις του Ν. 1577/85 (ΦΕΚ 210/Α/18.12.1985) «περί Γενικού Οικοδομικού Κανονισμού».

5. Τις διατάξεις του Α.Ν. 314/68 (ΦΕΚ 47/Α), όπως τροποποιήθηκε μεταγενέστερα.

6. Την απόφαση 9/85 του Κοινοτικού Συμβουλίου Μουζακέικων για την οριοθέτηση του οικισμού Κλεισούρας με την οποία εγκρίνει την προτεινόμενη οριοθέτηση και επιπλέον ζητάει να γίνουν δεκτές 2 ενστάσεις κατοίκων.

7. Τη γνωμοδότηση του Ν. Σ.Χ.Ο.Π. Ν. Πρέβεζας, όπως διατυπώθηκε στο 14ο πρακτικό, (θέμα 2ο) της 16.12.1986 με την οποία εισηγείται κατά πλειοψηφία για τον καθορισμό των ορίων του οικισμού Κλεισούρας της Κοινότητας Μουζακέικων και τον καθορισμό όρων δόμησης ως εξής:

α) Τον καθορισμό των ορίων του οικισμού Κλεισούρας της Κοινότητας Μουζακέικων, όπως φαίνεται στο συνημμένο διάγραμμα σε κλ. 1:5000 που φέρει τη σφραγίδα του Ν.Σ.Χ.Ο.Π.

β) Τον καθορισμό ελάχιστου ορίου αρτιότητας 300 τ.μ.

γ) Τον καθορισμό μέγιστου επιτρεπόμενου ύψους οικοδομών 7,5 μ.

δ) Να ισχύει το άρθρο 5 παρ. 4 του Π.Δ. της 24.4.85 (ΦΕΚ 181/Δ/3.5.85) εκτός από τις περιπτώσεις β και γ, αποφασίζουμε:

1. Καθορίζουμε τα όρια του οικισμού Κλεισούρας της Κοινότητας Μουζακέικων όπως φαίνονται στο συνημμένο χάρτη με κλ. 1:5.000 που φέρει τη σφραγίδα του Ν.ΣΧ.Ο.Π.

2. Κατατάσσουμε τον οικισμό Κλεισούρας της Κοινότητας Μουζακέικων σύμφωνα με το δελτίο κατηγοριοποίησης των οικισμών της μελέτης των ανοικτών πόλεων του Νομού Πρέβεζας σε μικρό, διάσπαρτο, φθίνοντα αδιάφορο.

3. Καθορίζουμε ελάχιστο όριο αρτιότητας οικοπέδων τα τριακόσια τετραγωνικά μέτρα (300 τ.μ.).

4. Κατά παρέκκλιση εντός του εγκεχριμένου σχεδίου (διανομή του Υπουργείου Γεωργίας) θα θεωρούνται άρτια τα γήπεδα που κατατμήθηκαν από την 3.5.1985 (ημέρα δημοσίευσης του Π. Δ. της 24.4.85) μέχρι 22.12.1986 με ελάχιστα όρια προσώπου 14 μ. και εμβαδού 300 τ.μ.


5. Καθορίζουμε μέγιστο επιτρεπόμενο ύψος των κτιρίων τα 7,5 μ. για τα κτίρια εντός του εγκεχριμένου σχεδίου (διανομή Υπουργείου Γεωργίας). Επίσης ισχύουν οι διατάξεις του άρθρου 5 παρ. 4 του Π. Δ/τος 24.4.85 (ΦΕΚ 181/Δ/3.5.85), εκτός από τις περιπτώσεις (β) και (γ).

Η παρούσα απόφαση να δημοσιευθεί στην Εφημερίδα της Κυβερνήσεως μαζί με το συνημμένο διάγραμμα.

Πρέβεζα, 22 Δεκεμβρίου 1986

Ο Νομάρχης

ΘΩΜΑΣ ΜΕΡΕΝΤΙΤΗΣ

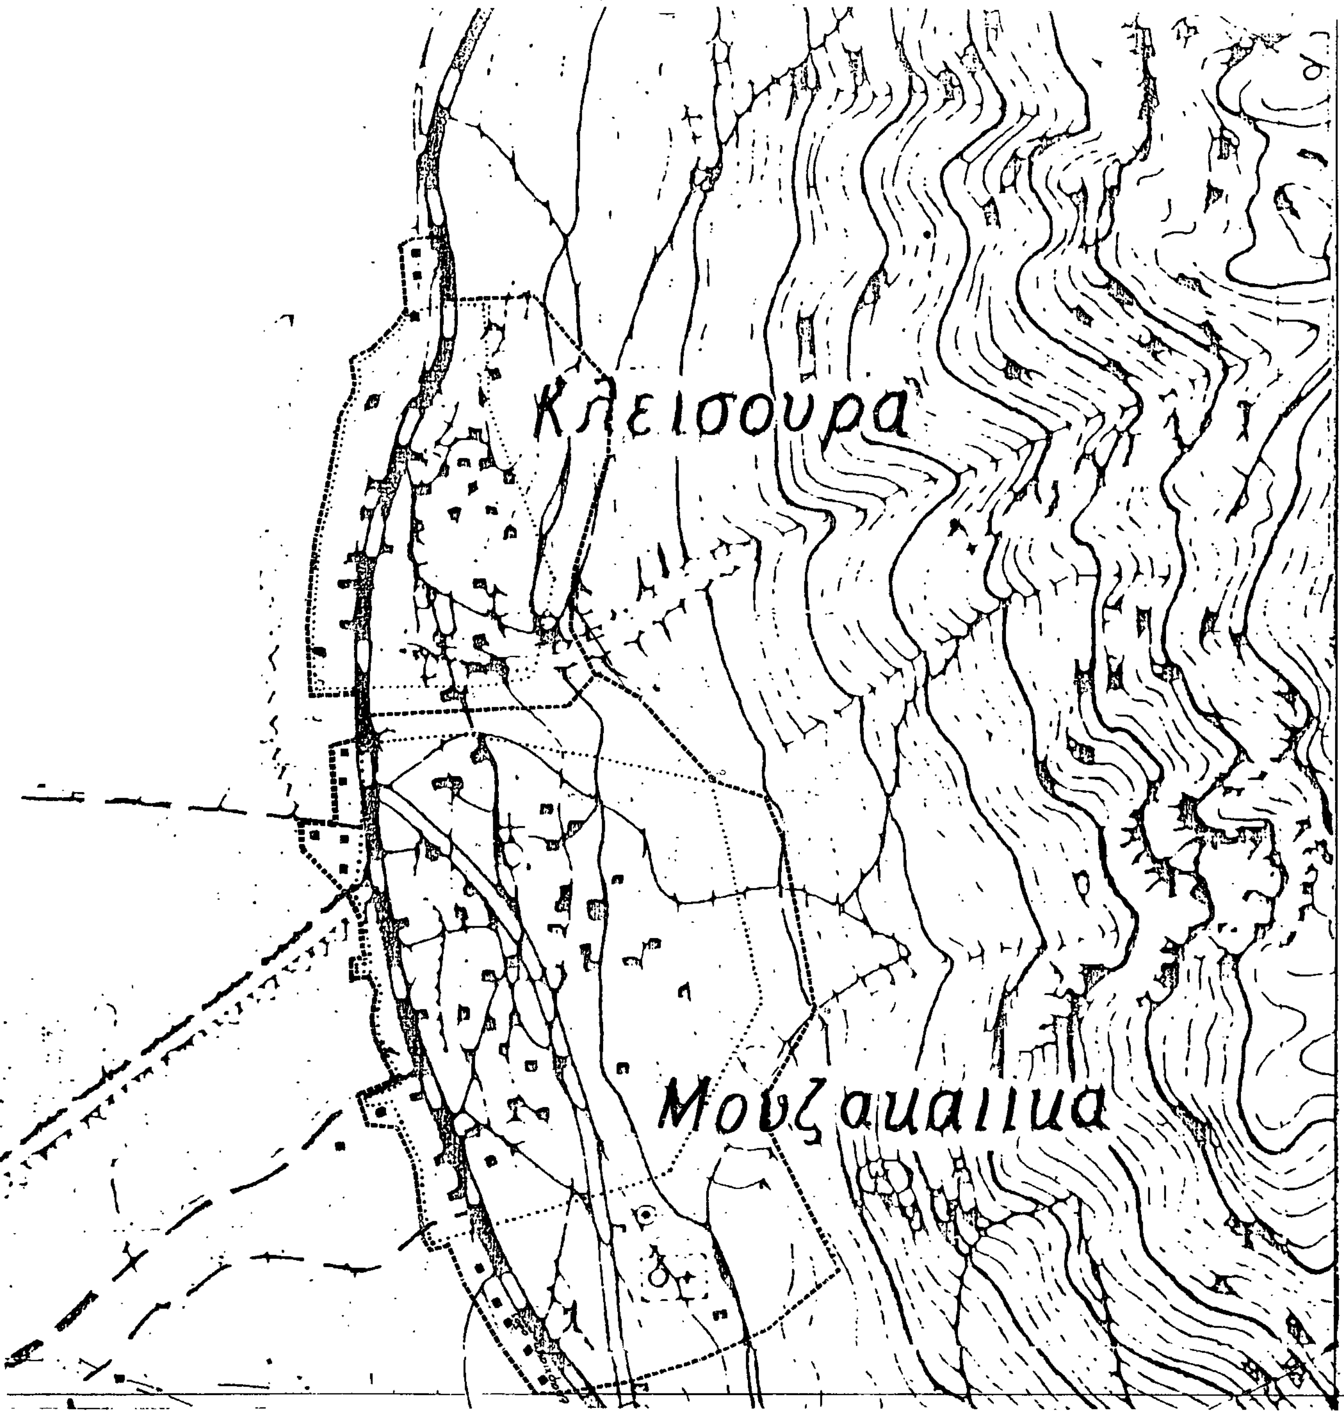
ΠΡΕΒΕΖΑΣ
Μουζακαίικα - Κλεισούρα
ΥΠΟΜΝΗΜΑ
Τα σημεία 1,6,16,10,15 συμπίπτουν με το όριο της διανομής της Αγίας Γεωργίας
ΝΟΜΑΡΧΙΑΚΟ ΣΥΜΒΟΥΛΙΟ Υ.Χ.Ο.Π. Ν. ΠΡΕΒΕΖΗΣ
ΝΑΙ
Παύλος Κωνσταντής
Αριθμός σχεδίου
Π-1.1
Κλ 1:5000
Ελεγχος: Θωμάς Λένας
Ημερ 26-11-86
Οικισμού και Περιβάλλοντος
Κλεισουρα
Μουζακαιικα

Αριθ. Τ.Π. Οικ. 5974 (4)

Καθορισμός ορίων του οικισμού Μουζακέικων της Κοινότητας Μουζακέικων, Νομ. Πρέβεζας.

Ο ΝΟΜΑΡΧΗΣ ΠΡΕΒΕΖΑΣ

Έχοντας υπόψη:

1. Τις διατάξεις του Ν. 1337/83 (ΦΕΚ Α33/14.3.83).

2. Τις διατάξεις του Ν. 1512/85 (ΦΕΚ 4/Α/11.1.85) και συγκεκριμένα το άρθρο 8 παρ. 17.

3. Τις διατάξεις του Π.Δ. «περί καθορισμού των ορίων των οικισμών της Χώρας μέχρι 2.000 κατοίκους κ.λπ.» (ΦΕΚ 181/Δ/3.5.85).

4. Τις διατάξεις του Ν. 1577/85 (ΦΕΚ 210/Α/18.12.1985) «περί Γενικού Οικοδομικού Κανονισμού».

5. Τις διατάξεις του Α.Ν. 314/68 (ΦΕΚ 47/Α), όπως τροποποιήθηκε μεταγενέστερα.

6. Την απόφαση 9/85 του Κοινοτικού Συμβουλίου Μουζακέικων για την οριοθέτηση του οικισμού Μουζακέικων με την οποία ζητάει την αύξηση της ακτίνας του οικισμού από 500 μ. σε 800 μ.

7. Τη γνωμοδότηση του Ν. Σ.Χ.Ο.Π. Ν. Πρέβεζας, όπως διατυπώθηκε στο 14ο πρακτικό, (θέμα 2ο) της 16.12.1986 με την οποία εισηγείται κατά πλειοψηφία για τον καθορισμό των ορίων του οικισμού Μουζακέικων της Κοινότητας Μουζακέικων και τον καθορισμό όρων δόμησης ως εξής:

α) Τον καθορισμό των ορίων του οικισμού Μουζακέικων της Κοινότητας Μουζακέικων, όπως φαίνεται στο συνημμένο διάγραμμα σε κλ. 1:5000 που φέρει τη σφραγίδα του Ν.Σ.Χ.Ο.π.

β) Τον καθορισμό ελάχιστου ορίου αρτιότητας 300 τ.μ.

γ) Τον καθορισμό μέγιστου επιτρεπόμενου ύψους οικοδομών 7,5 μ.

δ) Να ισχύει το άρθρο 5 παρ. 4 του Π.Δ. της 24.4.85 (ΦΕΚ 181/Δ/3.5.85) εκτός από τις περιπτώσεις β και γ, αποφασίζουμε:

1. Καθορίζουμε τα όρια του οικισμού Μουζακέικων της Κοινότητας Μουζακέικων όπως φαίνονται στο συνημμένο χάρτη με κλ. 1:5.000 που φέρει τη σφραγίδα του Ν.ΣΧ.Ο.Π.

2. Κατατάσσουμε τον οικισμό Μουζακέικων της Κοινότητας Μουζακέικων σύμφωνα με το δελτίο κατηγοριοποίησης των οικισμών της μελέτης των ανοικτών πόλεων του Νομού Πρέβεζας σε μεσαίο, συνεκτικό, φθίνοντα, αδιάφορο.

3. Καθορίζουμε ελάχιστο όριο αρτιότητας οικοπέδων τα τριακόσια τετραγωνικά μέτρα (300 τ.μ.).

4. Κατά παρέκκλιση εντός του εγκεχριμένου σχεδίου (διανομή του Υπουργείου Γεωργίας) θα θεωρούνται άρτια τα γήπεδα που κατατμήθηκαν από την 3.5.1985 (ημέρα δημοσίευσης του Π. Δ. της 24.4.85) μέχρι 22.12.1986 με ελάχιστα όρια προσώπου 14 μ. και εμβαδού 300 τ.μ.


5. Καθορίζουμε μέγιστο επιτρεπόμενο ύψος των κτιρίων τα 7,5 μ. για τα κτίρια εντός του εγκεχριμένου σχεδίου (διανομή Υπουργείου Γεωργίας). Επίσης ισχύουν οι διατάξεις του άρθρου 5 παρ. 4 του Π. Δ/τος 24.4.85 (ΦΕΚ 181/Δ/3.5.85), εκτός από τις περιπτώσεις (β) και (γ).

Η παρούσα απόφαση να δημοσιευθεί στην Εφημερίδα της Κυβερνησεως μαζί με το συνημμένο διάγραμμα.

Πρέβεζα, 22 Δεκεμβρίου 1986

Ο Νομάρχης

ΘΩΜΑΣ ΜΕΡΕΝΤΙΤΗΣ

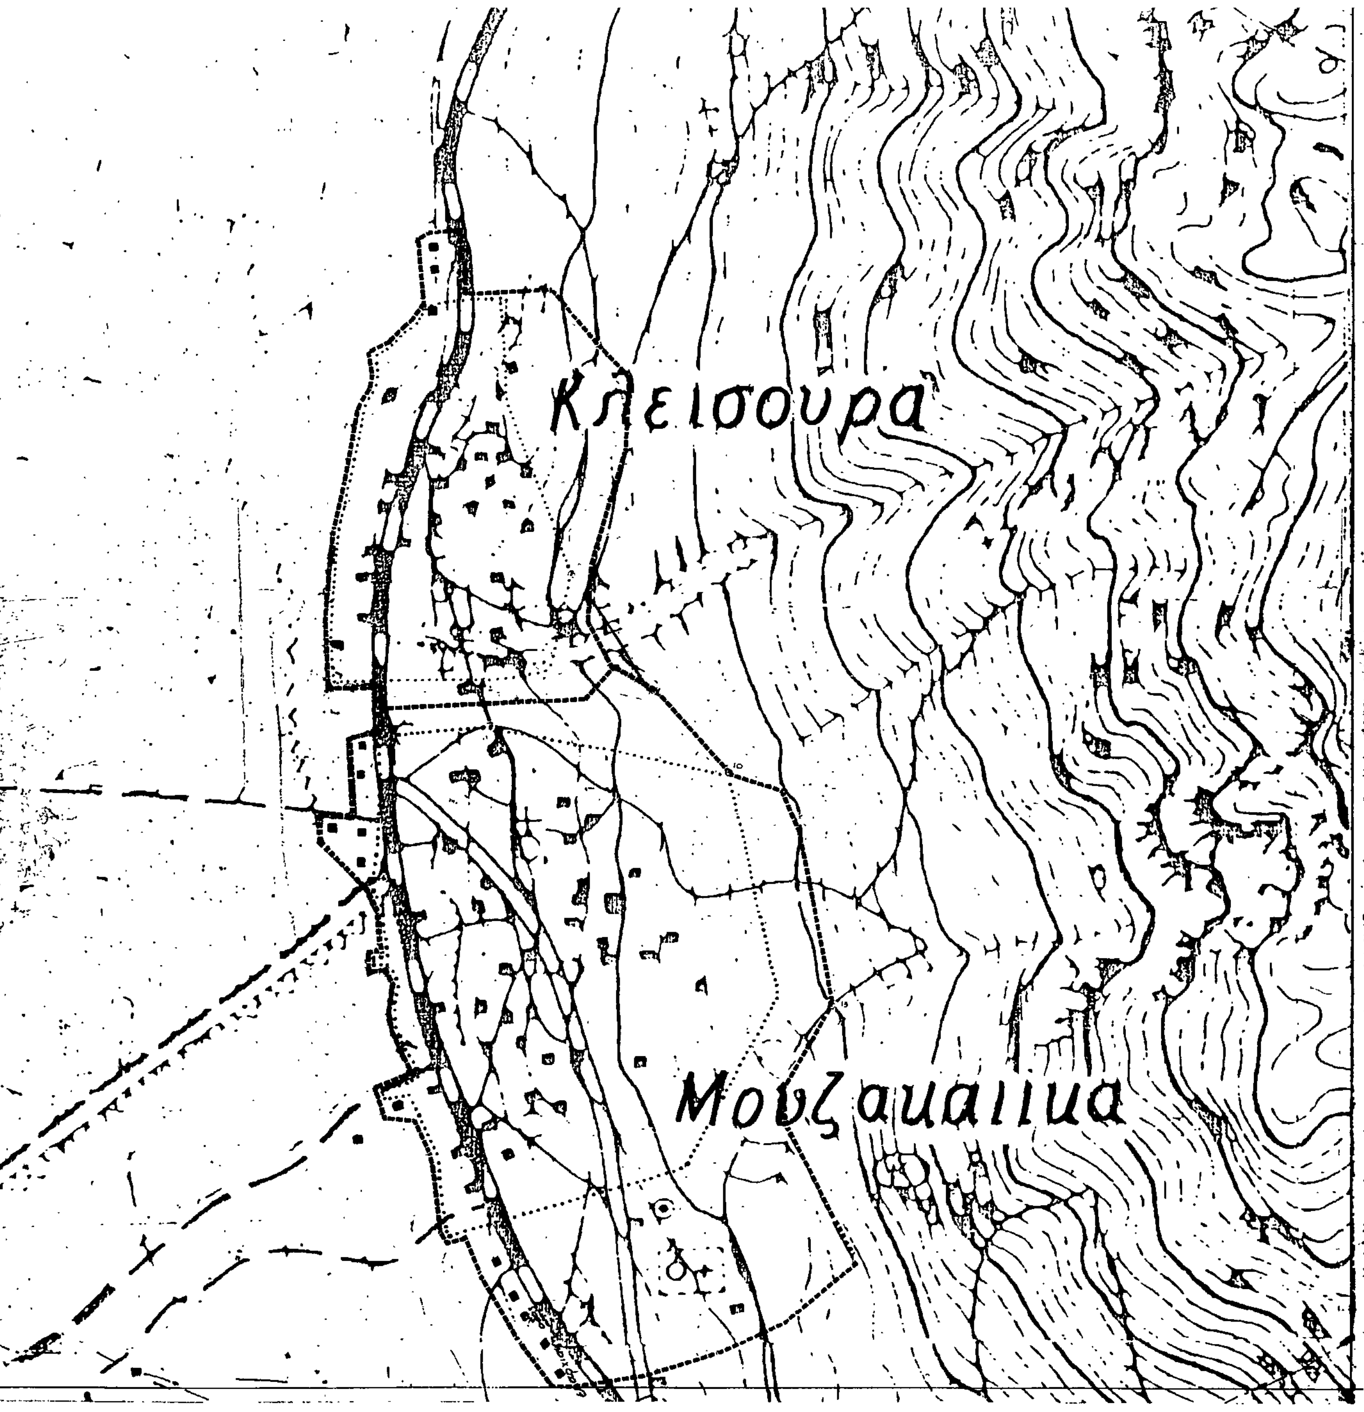

ΝΟΜΟΣ: ΠΡΕΒΕΖΑΣ
Οικισμός: Μουζακαίικα - Κλεισούρα

ΥΠΟΜΝΗΜΑ

Όρια ΟΤΑ
Όριο οικισμού
1.2.3 ... Ονομασίες

ΟΡΙΟΘΕΤΗΣΗ ΟΙΚΙΣΜΟΥ

Χωροταξίας Οικισμού και Περιβάλλοντος
ΔΙΕΥΘΥΝΣΗ ΧΩΡΟΤΑΞΙΑΣ

Αριθ. Τ.Π. Οικ. 5986 (5)

Καθορισμός ορίων του οικισμού Στεφάνης της Κοινότητας Στεφάνης, Νομ. Πρέβεζας.

Ο ΝΟΜΑΡΧΗΣ ΠΡΕΒΕΖΑΣ

Έχοντας υπόψη:

1. Τις διατάξεις του Ν. 1337/83 (ΦΕΚ Α33/14.3.83).

2. Τις διατάξεις του Ν. 1512/85 (ΦΕΚ 4/Α/11.1.85) και συγκεκριμένα το άρθρο 8 παρ. 17.

3. Τις διατάξεις του Π.Δ. «περί καθορισμού των ορίων των οικισμών της Χώρας μέχρι 2.000 κατοίκους κ.λπ.» (ΦΕΚ 181/Δ/3.5.85).

4. Τις διατάξεις του Ν. 1577/85 (ΦΕΚ 210/Α/18.12.1985) «περί Γενικού Οικοδομικού Κανονισμού».

5. Τις διατάξεις του Α.Ν. 314/68 (ΦΕΚ 47/Α), όπως τροποποιήθηκε μεταγενέστερα.

6. Την απόφαση 5/86 του Κοινοτικού Συμβουλίου Στεφάνης για την οριοθέτηση του οικισμού Στεφάνης με την οποία συμφωνεί με την προτεινόμενη οριοθέτηση.

7. Τη γνωμοδότηση του Ν. Σ.Χ.Ο.Π. Ν. Πρέβεζας, όπως διατυπώθηκε στο 14ο πρακτικό, (θέμα 9ο) της 16.12.1986 με την οποία εισηγείται κατά πλειοψηφία για τον καθορισμό των ορίων του οικισμού Στεφάνης της Κοινότητας Στεφάνης και τον καθορισμό όρων δόμησης ως εξής:

α) Τον καθορισμό των ορίων του οικισμού Στεφάνης της Κοινότητας Στεφάνης, όπως φαίνεται στο συνημμένο διάγραμμα σε κλ. 1:5000 που φέρει τη σφραγίδα του Ν.Σ.Χ.Ο.Π.

β) Τον καθορισμό ελάχιστου ορίου αρτιότητας 300 τ.μ., αποφασίζουμε:

1. Καθορίζουμε τα όρια του οικισμού Στεφάνης της Κοινότητας Στεφάνης όπως φαίνονται στο συνημμένο χάρτη με κλ. 1:5.000 που φέρει τη σφραγίδα του Ν.Σ.Χ.Ο.Π.

2. Κατατάσσουμε τον οικισμό Στεφάνης της Κοινότητας Στεφάνης σύμφωνα με το δελτίο κατηγοριοποίησης των οικισμών της μελέτης των ανοικτών πόλεων του Νομού Πρέβεζας σε μεσαίο, συνεχτικό, φθίνοντα αδιάφορο.

3. Καθορίζουμε ελάχιστο όριο αρτιότητας οικοπέδων τα τριακόσια τετραγωνικά μέτρα (300 τ.μ.).

Η παρούσα απόφαση να δημοσιευθεί στην Εφημερίδα της Κυβερνήσεως μαζί με το συνημμένο διάγραμμα.

Πρέβεζα, 22 Δεκεμβρίου 1986

Ο Νομάρχης

ΘΩΜΑΣ ΜΕΡΕΝΤΙΤΗΣ

